

Signature Not Verified
Digitally signed by VARVARA ZACHARAKI
Date: 2018.03.07 12:18:17 EET
Reason: Signed PDF (embedded)
Location: Athens, Ethniko Typografio

9541

ΕΦΗΜΕΡΙΔΑ ΤΗΣ ΚΥΒΕΡΝΗΣΕΩΣ

ΤΗΣ ΕΛΛΗΝΙΚΗΣ ΔΗΜΟΚΡΑΤΙΑΣ

7 Μαρτίου 2018 | ΤΕΥΧΟΣ ΔΕΥΤΕΡΟ | Αρ. Φύλλου **797**

ΑΠΟΦΑΣΕΙΣ

Αριθμ. ΔΥδρογ/Δ/170586

Τροποποίηση της οικ. 170376/13-01-2016 απόφασης του Υπουργού Περιβάλλοντος και Ενέργειας «Εγκατάσταση και διαδρομή του Ελληνικού Τμήματος του Διαδριατικού Αγωγού Φυσικού Αερίου Υψηλής Πίεσης (TAP) στην Περιφερειακή Ενότητα Ξάνθης της Περιφέρειας Ανατολικής Μακεδονίας - Θράκης», ως προς την αλλαγή όδευσης τμήματός του μεταξύ IP 0324-01 και IP 0324-02, στην περιοχή του ποταμού Κόσυνθου καθώς και στην επέκταση ζώνης κατασκευής στη χ.θ. 153, στην περιοχή του ποταμού Νέστου της Περιφερειακής Ενότητας Ξάνθης.

**Ο ΥΠΟΥΡΓΟΣ
ΠΕΡΙΒΑΛΛΟΝΤΟΣ ΚΑΙ ΕΝΕΡΓΕΙΑΣ**

Έχοντας υπόψη:

1. Το π.δ. 63/2005 «Κωδικοποίηση της νομοθεσίας για την Κυβέρνηση και τα Κυβερνητικά Όργανα» (ΦΕΚ 98/Α΄/22-04-2005).

2. Το π.δ. 132/2017 «Οργανισμός Υπουργείου Περιβάλλοντος και Ενέργειας» (ΦΕΚ 160/Α΄/30-10-2017).

3. Το άρθρο 4 του π.δ. 70/2015 «Ανασύσταση των Υπουργείων Πολιτισμού και Αθλητισμού, Υποδομών... » (ΦΕΚ 114/Α/22-09-2015).

4. Το π.δ. 125/2016 «Διορισμός Υπουργών, Αναπληρωτών Υπουργών και Υφυπουργών» (ΦΕΚ 210/Α΄/05-11-2016).

5. Τα άρθρα 165 έως και 177 του ν. 4001/2011 (Α΄ 179) «Για τη λειτουργία Ενεργειακών Αγορών Ηλεκτρισμού και Φυσικού Αερίου, για Έρευνα, Παραγωγή και δίκτυα μεταφοράς Υδρογονανθράκων και άλλες ρυθμίσεις» και ειδικότερα το άρθρο 176 αυτού.

6. Τον ν. 4145/2013 «Κύρωση της Συμφωνίας μεταξύ της Δημοκρατίας της Αλβανίας, της Ελληνικής Δημοκρατίας και της Ιταλικής Δημοκρατίας αναφορικά με τον Αγωγό Φυσικού Αερίου The Trans Adriatic Pipeline Project μετά του Παραρτήματος αυτής» (ΦΕΚ 89/Α΄/18-04-2013).

7. Τον ν. 4217/2013 «Κύρωση Συμφωνίας Φιλοξενούσας Χώρας μεταξύ της Ελληνικής Δημοκρατίας και της TRANS ADRIATIC PIPELINE AG» (ΦΕΚ 267/Α΄/10-12-2013).

8. Το άρθρο 45 του ν. 4277/2014 «Νέο Ρυθμιστικό Σχέδιο Αθήνας - Αττικής και άλλες διατάξεις» (ΦΕΚ 156/Α΄/01-08-2014).

9. Την παρ. 7.1 του άρθρου 7 της Δ3/Α/οικ.4303/22-02-2012 απόφασης του Υφυπουργού Περιβάλλοντος, Ενέργειας και Κλιματικής Αλλαγής «Τεχνικός Κανονισμός "Συστήματα μεταφοράς Φυσικού Αερίου με Μέγιστη Πίεση Λειτουργίας άνω των 16 bar"» (ΦΕΚ 603/Β/05-03-2012), όπως ισχύει.

10. Τα άρθρα 3 και 4 του ν. 1650/1986 «Για την Προστασία Περιβάλλοντος» (ΦΕΚ 160/16-10-1986), όπως ισχύουν δυνάμει του άρθρου 31 του ν. 4014/2011 «Περιβαλλοντική αδειοδότηση έργων και δραστηριοτήτων, ρύθμιση αυθαιρέτων σε συνάρτηση με δημιουργία περιβαλλοντικού ισοζυγίου και άλλες διατάξεις αρμοδιότητας Υπουργείου Περιβάλλοντος» (ΦΕΚ 209/Α΄/21-09-2011).

11. Την οικ. 174848/12-09-2014 απόφαση του Υπουργού Περιβάλλοντος, Ενέργειας και Κλιματικής Αλλαγής «Έγκριση Περιβαλλοντικών Όρων (ΕΠΟ) για την Κατασκευή και Λειτουργία του έργου "Διαδριατικός Αγωγός Φυσικού Αερίου Υψηλής Πίεσης (TAP) και Συνοδευτικές Εγκαταστάσεις - Ελληνικό Τμήμα"», δεκαετούς ισχύος, όπως τροποποιήθηκε με την οικ. 153482/17-11-2015 όμοιά της και την οικ. 30727/16-06-2016 απόφαση της Γενικής Διευθύντριας Περιβαλλοντικής Πολιτικής του ΥΠΕΝ.

12. Την οικ. 170376/13-01-2016 απόφαση του Υπουργού ΠΕΝ «Εγκατάσταση και διαδρομή του Ελληνικού Τμήματος του Διαδριατικού Αγωγού Φυσικού Αερίου Υψηλής Πίεσης (TAP) στην Περιφερειακή Ενότητα Ξάνθης της Περιφέρειας Ανατολικής Μακεδονίας - Θράκης» (ΦΕΚ 880/Β΄/01-04-2016), όπως τροποποιήθηκε με τις οικ. 180515/06-07-2016 (ΦΕΚ 2350/Β΄/28-07-2016), οικ. 179628/31-07-2017 (ΦΕΚ 3188/Β΄/12-09-2017) και 180057/05-09-2017 (ΦΕΚ 3310/Β΄/20-09-2017) όμοιες της και διορθώθηκε με την οικ. 179347/24-7-2017 (ΦΕΚ 3186/Β΄/12-09-2017) όμοιά της.

13. Την LT-TAPGR-GRG-00776/18-10-2017 (ΑΠ ΥΠΕΝ: 182536/12-10-2017) αίτηση της εταιρείας TAP AG, όπως διορθώθηκε με την LT-TAPGR-GRG-00898/19-01-2018 (ΑΠ ΥΠΕΝ: 170586/22-01-2018), με την οποία ζητήθηκε η τροποποίηση της απόφασης του Υπουργού ΠΕΝ της παρ. 12 της παρούσης.

14. Την από Οκτώβριο 2017 Αναγνωριστική Έρευνα - Μελέτη της εταιρείας, σύμφωνα με την παρ. 7.1 του άρθρου 7 του Τεχνικού Κανονισμού της παρ. 9 της παρούσης.

15. Το γεγονός ότι από την παρούσα απόφαση δεν προκαλείται δαπάνη σε βάρος του κρατικού προϋπολογισμού, αποφασίζουμε:

1. Τροποποιούμε την οικ.170376/13-01-2016 απόφαση μας «Εγκατάσταση και διαδρομή του Ελληνικού Τμήματος του Διαδριατικού Αγωγού Φυσικού Αερίου Υψηλής Πίεσης (TAP) στην Περιφερειακή Ενότητα Ξάνθης της Περιφέρειας Ανατολικής Μακεδονίας - Θράκης», όπως έχει ήδη τροποποιηθεί με τις οικ. 180515/06-07-2016 (ΦΕΚ 2350/Β΄/28-07-2016), οικ. 179628/31-07-2017 (ΦΕΚ 3188/Β΄/12-09-2017) και 180057/05-09-2017 (ΦΕΚ 3310/Β΄/20-09-2017) όμοιες της και διορθώθηκε με την οικ. 179347/24-7-2017 (ΦΕΚ 3186/Β΄/12-09-2017) όμοιά της, ως προς την αλλαγή όδευσης τμήματος του μεταξύ IP 0324-01 και IP 0324-02, στην περιοχή του ποταμού Κόσυνθου καθώς και στην επέκταση ζώνης κατασκευής στη χ.θ. 153, στην περιοχή του ποταμού Νέστου της Περιφερειακής Ενότητας Ξάνθης, όπως αυτή έχει προσδιορισθεί και απεικονίζεται στα ακόλουθα και υπό κλίμακα 1:1.000 Κτηματολογικό Διάγραμμα του Τοπογράφου Μηχανικού Παναγιώτη Καραμόσχου, τα οποία με τους αντίστοιχους Κτηματολογικούς Πίνακες αποτελούν αναπόσπαστο μέρος της παρούσας απόφασης:


α/α	Αρίθμηση Σχεδίασης	Αναθε /νια
1	GPL00-MAK-660-X-DFR-0172-01_01	05/10/2017
2	GPL00-MAK-660-X-DFR-0194-01_01	05/10/2017
3	GPL00-MAK-660-X-DFR-0195-01_01	05/10/2017

2. Κατά τα λοιπά ισχύει η οικ. 170376/13-01-2016 απόφαση του Υπουργού ΠΕΝ «Εγκατάσταση και διαδρομή του Ελληνικού Τμήματος του Διαδριατικού Αγωγού Φυσικού Αερίου Υψηλής Πίεσης (TAP) στην Περιφερειακή Ενότητα Ξάνθης της Περιφέρειας Ανατολικής Μακεδονίας - Θράκης» (ΦΕΚ 880/Β΄/01-04-2016), όπως τροποποιήθηκε με τις οικ. 180515/06-07-2016 (ΦΕΚ 2350/Β΄/28-07-2016), οικ. 179628/31-07-2017 (ΦΕΚ 3188/Β΄/12-09-2017) και 180057/05-09-2017 (ΦΕΚ 3310/Β΄/20-09-2017) όμοιές της και διορθώθηκε με την οικ. 179347/24-7-2017 (ΦΕΚ 3186/Β΄/12-09-2017) όμοιά της.

3. Η ισχύς της απόφασης αυτής αρχίζει από τη δημοσίευσή της στην Εφημερίδα της Κυβερνήσεως.

ΕΘΝΙΚΟ ΤΥΠΟΓΡΑΦΕΙΟ

Για τεχνικούς λόγους στο σχεδιάγραμμα, από το ηλεκτρονικό αρχείο, έγινε σμίκρυνση κατά ποσοστό 40%

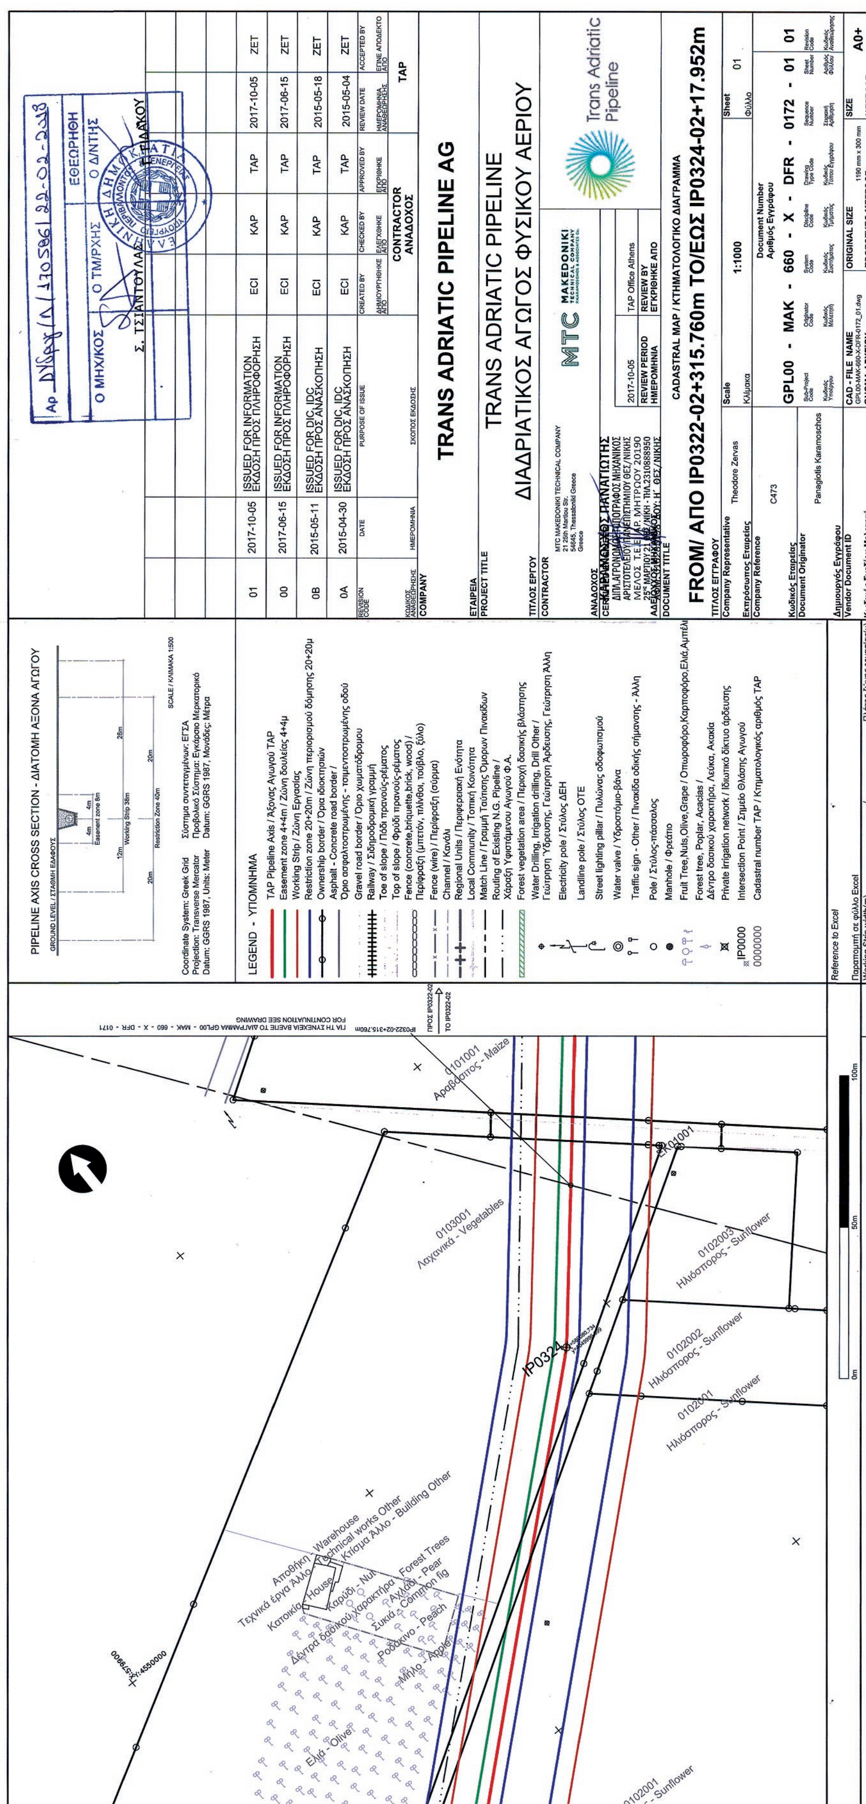
PIPELINE AXIS CROSS SECTION - ΔΙΑΤΟΜΗ ΑΞΟΝΑ ΑΓΩΓΟΥ
GROUND LEVEL / ΣΤΑΘΜΗ ΕΔΑΦΟΥΣ
Easement zone 8m
Working Strip 38m
Restriction Zone 40m
SCALE / ΚΛΙΜΑΚΑ 1:500
Coordinate System: Greek Grid
Projection: Transverse Mercator
Datum: GGRS 1987, Units: Meter
Σύστημα συντεταγμένων: ΕΓΣΑ
Προβολικό Σύστημα: Εγκάρσιο Μερκατορικό
Datum: GGRS 1987, Μονάδες: Μέτρα
LEGEND - ΥΠΟΜΝΗΜΑ
TAP Pipeline Axis / Άξονας Αγωγού TAP
Easement zone 4+4m / Ζώνη δουλείας 4+4μ
Working Strip / Ζώνη Εργασίας
Restriction zone 20+20m / Ζώνη περιορισμού δόμησης 20+20μ
Ownership border / Όρια ιδιοκτησιών
Asphalt - Concrete road border / Όριο ασφαλτοστρωμένης - τσιμεντοστρωμένης οδού
Gravel road border / Όριο χωματόδρομου
Railway / Σιδηροδρομική γραμμή
Toe of slope / Πόδι πρανούς-ρέματος
Top of slope / Φρύδι πρανούς-ρέματος
Fence (concrete,briquette,brick, wood) / Περίφραξη (μπετόν, πλίνθοι, τούβλο, ξύλο)
Fence (wire) / Περίφραξη (σύρμα)
Channel / Κανάλι
Regional Units / Περιφερειακή Ενότητα
Local Community / Τοπική Κοινότητα
Match Line / Γραμμή Ταύτισης Όμορων Πινακίδων
Routing of Existing N.G. Pipeline / Χάραξη Υφιστάμενου Αγωγού Φ.Α.
Forest vegetation area / Περιοχή δασικής βλάστησης
Water Drilling, Irrigation drilling, Drill Other / Γεώτρηση Ύδρευσης, Γεώτρηση Άρδευσης, Γεώτρηση Άλλη
Electricity pole / Στύλος ΔΕΗ
Landline pole / Στύλος ΟΤΕ
Street lighting pillar / Πυλώνας οδοφωτισμού
Water valve / Υδροστόμιο-βάνα
Traffic sign - Other / Πινακίδα οδικής σήμανσης - Άλλη
Pole / Στύλος-πάσσαλος
Manhole / Φρεάτιο
Fruit Tree,Nuts,Olive,Grape / Οπωροφόρο,Καρποφόρο,Ελιά,Αμπέλι
Forest tree, Poplar, Acacias / Δέντρο δασικού χαρακτήρα, Λεύκα, Ακακία
Private irrigation network / Ιδιωτικό δίκτυο άρδευσης
IP0000 Intersection Point / Σημείο Θλάσης Αγωγού
0000000 Cadastral number TAP / Κτηματολογικός αριθμός TAP
Reference to Excel
Παραπομπή σε φύλλο Excel
Working Strip width(m)
Πλάτος ζώνης εργασίας(μ)
ΠΡΟΣ IP0322-02
TO IP0322-02
FOR CONTINUATION SEE DRAWING
ΓΙΑ ΤΗ ΣΥΝΕΧΕΙΑ ΒΛΕΠΕ ΤΟ ΔΙΑΓΡΑΜΜΑ GPL00 - MAK - 660 - X - DFR - 0171
0101001 Αραβόσιτος - Maize
0103001 Λαχανικά - Vegetables
0102003 Ηλιόσπορος - Sunflower
0102002 Ηλιόσπορος - Sunflower
0102001 Ηλιόσπορος - Sunflower
IP0324
Αποθήκη - Warehouse
Τεχνικά έργα Άλλο - Technical works Other
Κτίσμα Άλλο - Building Other
Κατοικία - House
Καρύδι - Nut
Δέντρα δασικού χαρακτήρα - Forest Trees
Αχλάδι - Pear
Συκιά - Common fig
Ροδάκινο - Peach
Μήλο - Apple
Ελιά - Olive
0m 50m 100m
Αρ. ΔΥΘΡΥ/Π/170586/22-02-2018
ΕΘΕΩΡΗΘΗ
Ο ΜΗΧ/ΚΟΣ Ο ΤΜ/ΡΧΗΣ Ο Δ/ΝΤΗΣ
Σ. ΤΣΙΑΝΤΟΥΛΑΣ Γ. ΓΙΑΔΑΚΟΥ
01 2017-10-05 ISSUED FOR INFORMATION ΕΚΔΟΣΗ ΠΡΟΣ ΠΛΗΡΟΦΟΡΗΣΗ ECI KAP TAP 2017-10-05 ZET
00 2017-06-15 ISSUED FOR INFORMATION ΕΚΔΟΣΗ ΠΡΟΣ ΠΛΗΡΟΦΟΡΗΣΗ ECI KAP TAP 2017-06-15 ZET
0B 2015-05-11 ISSUED FOR DIC, IDC ΕΚΔΟΣΗ ΠΡΟΣ ΑΝΑΣΚΟΠΗΣΗ ECI KAP TAP 2015-05-18 ZET
0A 2015-04-30 ISSUED FOR DIC, IDC ΕΚΔΟΣΗ ΠΡΟΣ ΑΝΑΣΚΟΠΗΣΗ ECI KAP TAP 2015-05-04 ZET
REVISION CODE / ΚΩΔΙΚΟΣ ΑΝΑΘΕΩΡΗΣΗΣ | DATE / ΗΜΕΡΟΜΗΝΙΑ | PURPOSE OF ISSUE / ΣΚΟΠΟΣ ΕΚΔΟΣΗΣ | CREATED BY / ΔΗΜΙΟΥΡΓΗΘΗΚΕ ΑΠΟ | CHECKED BY / ΕΛΕΓΧΘΗΚΕ ΑΠΟ | APPROVED BY / ΕΓΚΡΙΘΗΚΕ ΑΠΟ | REVIEW DATE / ΗΜΕΡΟΜΗΝΙΑ ΑΝΑΘΕΩΡΗΣΗΣ | ACCEPTED BY / ΕΓΙΝΕ ΑΠΟΔΕΚΤΟ ΑΠΟ
CONTRACTOR ΑΝΑΔΟΧΟΣ
TAP
COMPANY / ΕΤΑΙΡΕΙΑ
TRANS ADRIATIC PIPELINE AG
PROJECT TITLE / ΤΙΤΛΟΣ ΕΡΓΟΥ
TRANS ADRIATIC PIPELINE
ΔΙΑΔΡΙΑΤΙΚΟΣ ΑΓΩΓΟΣ ΦΥΣΙΚΟΥ ΑΕΡΙΟΥ
CONTRACTOR / ΑΝΑΔΟΧΟΣ
MTC MAKEDONIKI TECHNICAL COMPANY
21 25th Martiou Str.
54645, Thessaloniki Greece
Greece
MTC MAKEDONIKI TECHNICAL COMPANY
Trans Adriatic Pipeline
ΚΑΡΑΜΟΣΧΟΣ ΠΑΝΑΓΙΩΤΗΣ
ΔΙΠΛ.ΑΓΡΟΝΟΜΟΣ ΤΟΠΟΓΡΑΦΟΣ ΜΗΧΑΝΙΚΟΣ
ΑΡΙΣΤΟΤΕΛΕΙΟΥ ΠΑΝΕΠΙΣΤΗΜΙΟΥ ΘΕΣ/ΝΙΚΗΣ
ΜΕΛΟΣ Τ.Ε.Ε. ΑΡ. ΜΗΤΡΩΟΥ 20190
25ης ΜΑΡΤΙΟΥ 21 ΘΕΣ/ΝΙΚΗ - ΤΗΛ.2310888950
2017-10-05 REVIEW PERIOD ΗΜΕΡΟΜΗΝΙΑ
TAP Office Athens REVIEW BY ΕΓΚΡΙΘΗΚΕ ΑΠΟ
DOCUMENT TITLE / ΤΙΤΛΟΣ ΕΓΓΡΑΦΟΥ
CADASTRAL MAP / ΚΤΗΜΑΤΟΛΟΓΙΚΟ ΔΙΑΓΡΑΜΜΑ
FROM/ ΑΠΟ IP0322-02+315.760m TO/ΕΩΣ IP0324-02+17.952m
Company Representative / Εκπρόσωπος Εταιρείας: Theodore Zervas
Scale / Κλίμακα: 1:1000
Sheet / Φύλλο: 01
Company Reference / Κωδικός Εταιρείας: C473
Document Number / Αριθμός Εγγράφου
GPL00 - MAK - 660 - X - DFR - 0172 - 01 01
Document Originator / Δημιουργός Εγγράφου: Panagiotis Karamoschos
Vendor Document ID / Κωδικός Σχεδίου Μελετητή
CAD - FILE NAME / ΟΝΟΜΑ ΑΡΧΕΙΟΥ: GPL00-MAK-660-X-DFR-0172_01.dwg
ORIGINAL SIZE / ΠΡΩΤΟΤΥΠΟ ΜΕΓΕΘΟΣ: 1190 mm x 300 mm
SIZE / ΜΕΓΕΘΟΣ: A0+

ΕΘΝΙΚΟ ΤΥΠΟΓΡΑΦΕΙΟ
Για τεχνικούς λόγους στο σχεδιάγραμμα, από το ηλεκτρονικό αρχείο, έγινε σμίκρυνση κατά ποσοστό 40%


ΠΕΡΙΦΕΡΕΙΑΚΗ ΕΝΟΤΗΤΑ : ΞΑΝΘΗΣ (37)
ΤΟΠΙΚΗ ΚΟΙΝΟΤΗΤΑ : ΚΟΤΖΑ ΟΡΜΑΝ (036)
ΤΟΜΕΑΣ : (01)
ΕΝΟΤΗΤΑ : (01),(04),(20)

0104008 Αραβόσιτος - Maize
0104007 Αραβόσιτος - Maize
0104006 Αραβόσιτος - Maize
0104005 Αραβόσιτος - Maize
0104004 Αραβόσιτος - Maize
0104003 Αραβόσιτος - Maize
0104002 Αραβόσιτος - Maize
ΕΚ01025
ΕΚ01003
0120002 Αραβόσιτος - Maize
0120001
ΕΚ01023
0101003 Σιτάρι - Wheat
Δέντρα δασικού χαρακτήρα - Forest Trees
0101004 Σιτάρι - Wheat
0101005 Σιτάρι - Wheat
ΕΚ01001

ΓΙΑ ΤΗ ΣΥΝΕΧΕΙΑ ΒΛΕΠΕ ΤΟ ΔΙΑΓΡΑΜΜΑ GPL00 - MAK - 660 - X - DFR - 0195
FOR CONTINUATION SEE DRAWING

ΠΡΟΣ IP0361
TO IP0361

IP0360+1410.011m

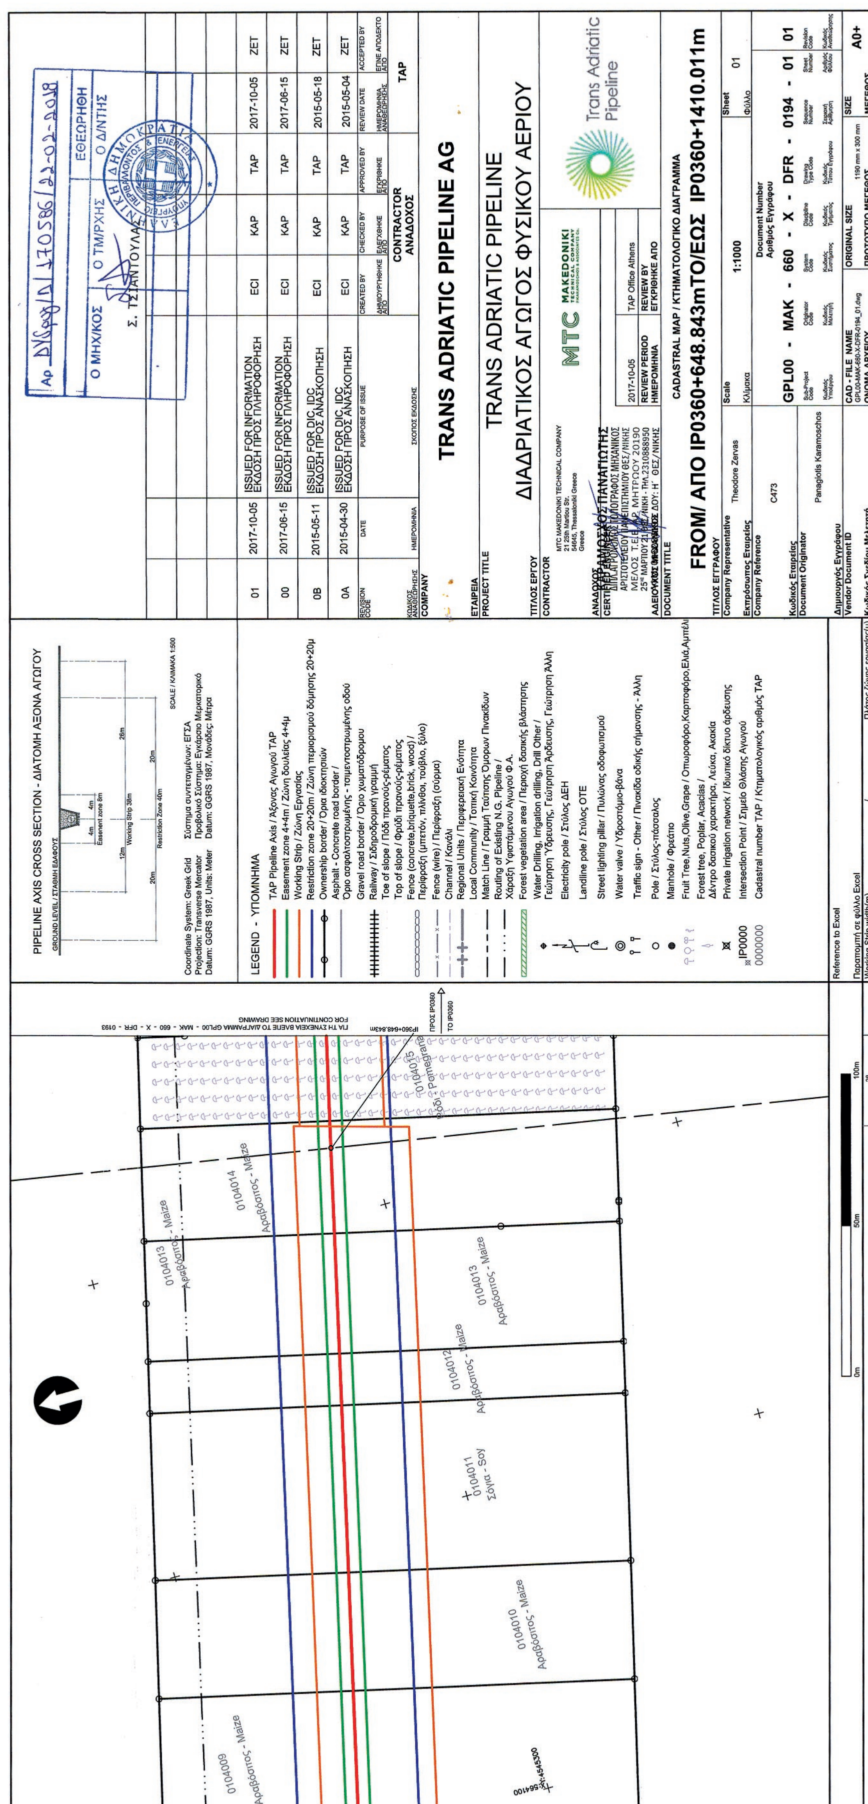

PIPELINE AXIS CROSS SECTION - ΔΙΑΤΟΜΗ ΑΞΟΝΑ ΑΓΩΓΟΥ
Coordinate System: Greek Grid
Projection: Transverse Mercator
Datum: GGRS 1987, Units: Meter
Σύστημα συντεταγμένων: ΕΓΣΑ
Προβολικό Σύστημα: Εγκάρσιο Μερκατορικό
Datum: GGRS 1987, Μονάδες: Μέτρα
LEGEND - ΥΠΟΜΝΗΜΑ
TAP Pipeline Axis / Άξονας Αγωγού TAP
Easement zone 4+4m / Ζώνη δουλείας 4+4μ
Working Strip / Ζώνη Εργασίας
Restriction zone 20+20m / Ζώνη περιορισμού δόμησης 20+20μ
Ownership border / Όρια ιδιοκτησιών
Electricity pole / Στύλος ΔΕΗ
Landline pole / Στύλος ΟΤΕ
Cadastral number TAP / Κτηματολογικός αριθμός TAP
0104009 Αραβόσιτος - Maize
0104010 Αραβόσιτος - Maize
0104011 Σόγια - Soy
0104012 Αραβόσιτος - Maize
0104013 Αραβόσιτος - Maize
0104014 Αραβόσιτος - Maize
0104015 Ροδιά - Pomegranate
ΠΡΟΣ IP0360 / TO IP0360
IP0360+648.843m
01 2017-10-05 ISSUED FOR INFORMATION ΕΚΔΟΣΗ ΠΡΟΣ ΠΛΗΡΟΦΟΡΗΣΗ ECI KAP TAP 2017-10-05 ZET
00 2017-06-15 ISSUED FOR INFORMATION ΕΚΔΟΣΗ ΠΡΟΣ ΠΛΗΡΟΦΟΡΗΣΗ ECI KAP TAP 2017-06-15 ZET
0B 2015-05-11 ISSUED FOR DIC, IDC ΕΚΔΟΣΗ ΠΡΟΣ ΑΝΑΣΚΟΠΗΣΗ ECI KAP TAP 2015-05-18 ZET
0A 2015-04-30 ISSUED FOR DIC, IDC ΕΚΔΟΣΗ ΠΡΟΣ ΑΝΑΣΚΟΠΗΣΗ ECI KAP TAP 2015-05-04 ZET
TRANS ADRIATIC PIPELINE AG
TRANS ADRIATIC PIPELINE
ΔΙΑΔΡΙΑΤΙΚΟΣ ΑΓΩΓΟΣ ΦΥΣΙΚΟΥ ΑΕΡΙΟΥ
MTC MAKEDONIKI
Trans Adriatic Pipeline
CADASTRAL MAP / ΚΤΗΜΑΤΟΛΟΓΙΚΟ ΔΙΑΓΡΑΜΜΑ
FROM/ ΑΠΟ IP0360+648.843mTO/ΕΩΣ IP0360+1410.011m
Theodore Zervas
Panagiotis Karamoschos
1:1000
GPL00 - MAK - 660 - X - DFR - 0194 - 01 01
A0+
Ο ΜΗΧ/ΚΟΣ
Ο ΤΜ/ΡΧΗΣ
Ο Δ/ΝΤΗΣ
ΕΘΕΩΡΗΘΗ

ΕΘΝΙΚΟ ΤΥΠΟΓΡΑΦΕΙΟ
Για τεχνικούς λόγους στο σχεδιάγραμμα, από το ηλεκτρονικό αρχείο, έγινε σμίκρυνση κατά ποσοστό 40%

0104008 Αραβόσιτος - Maize
0104013 Σιτάρι - Wheat
0104005 Κριθάρι - Barley
0104003 Αραβόσιτος - Maize
0104002 Τριφύλλι - Clover
0104017 Τριφύλλι - Clover
0104001 Τριφύλλι - Clover
0118007 Ηλιόσπορος - Sunflower
0118001 Ηλιόσπορος - Sunflower
0101001 Αραβόσιτος - Maize
0101002 Καπνός - Tobacco
0117009 Αραβόσιτος - Maize
0117008 Αραβόσιτος - Maize
0117007 Αραβόσιτος - Maize
0117006 Αραβόσιτος - Maize
0117005 Αραβόσιτος - Maize
ΕΚ01001
ΕΚ01005
ΕΚ01010
ΙΡ0361

ΓΙΑ ΤΗ ΣΥΝΕΧΕΙΑ ΒΛΕΠΕ ΤΟ ΔΙΑΓΡΑΜΜΑ GPL00 - MAK - 660 - X - DFR - 0196
FOR CONTINUATION SEE DRAWING

PIPELINE AXIS CROSS SECTION - ΔΙΑΤΟΜΗ ΑΞΟΝΑ ΑΓΩΓΟΥ

Coordinate System: Greek Grid — Σύστημα συντεταγμένων: ΕΓΣΑ
Projection: Transverse Mercator — Προβολικό Σύστημα: Εγκάρσιο Μερκατορικό
Datum: GGRS 1987, Units: Meter — Datum: GGRS 1987, Μονάδες: Μέτρα

LEGEND - ΥΠΟΜΝΗΜΑ

- TAP Pipeline Axis / Άξονας Αγωγού TAP
- Easement zone 4+4m / Ζώνη δουλείας 4+4μ
- Working Strip / Ζώνη Εργασίας
- Restriction zone 20+20m / Ζώνη περιορισμού δόμησης 20+20μ
- Ownership border / Όρια ιδιοκτησιών
- Asphalt - Concrete road border / Όριο ασφαλτοστρωμένης - τσιμεντοστρωμένης οδού
- Gravel road border / Όριο χωματόδρομου
- Railway / Σιδηροδρομική γραμμή
- Toe of slope / Πόδι πρανούς-ρέματος
- Top of slope / Φρύδι πρανούς-ρέματος
- Fence (concrete,briquette,brick, wood) / Περίφραξη (μπετόν, πλίνθοι, τούβλο, ξύλο)
- Fence (wire) / Περίφραξη (σύρμα)
- Channel / Κανάλι
- Regional Units / Περιφερειακή Ενότητα
- Local Community / Τοπική Κοινότητα
- Match Line / Γραμμή Ταύτισης Όμορων Πινακίδων
- Routing of Existing N.G. Pipeline / Χάραξη Υφιστάμενου Αγωγού Φ.Α.
- Forest vegetation area / Περιοχή δασικής βλάστησης
- Water Drilling, Irrigation drilling, Drill Other / Γεώτρηση Ύδρευσης, Γεώτρηση Άρδευσης, Γεώτρηση Άλλη
- Electricity pole / Στύλος ΔΕΗ
- Landline pole / Στύλος ΟΤΕ
- Street lighting pillar / Πυλώνας οδοφωτισμού
- Water valve / Υδροστόμιο-βάνα
- Traffic sign - Other / Πινακίδα οδικής σήμανσης - Άλλη
- Pole / Στύλος-πάσσαλος
- Manhole / Φρεάτιο
- Fruit Tree,Nuts,Olive,Grape / Οπωροφόρο,Καρποφόρο,Ελιά,Αμπέλι
- Forest tree, Poplar, Acacias / Δέντρο δασικού χαρακτήρα, Λεύκα, Ακακία
- Private irrigation network / Ιδιωτικό δίκτυο άρδευσης
- IP0000 — Intersection Point / Σημείο Θλάσης Αγωγού
- 0000000 — Cadastral number TAP / Κτηματολογικός αριθμός TAP

Reference to Excel / Παραπομπή σε φύλλο Excel
Working Strip width(m) / Πλάτος ζώνης εργασίας(μ): 38



REVISION CODE / ΚΩΔΙΚΟΣ ΑΝΑΘΕΩΡΗΣΗΣ	DATE / ΗΜΕΡΟΜΗΝΙΑ	PURPOSE OF ISSUE / ΣΚΟΠΟΣ ΕΚΔΟΣΗΣ	CREATED BY / ΔΗΜΙΟΥΡΓΗΘΗΚΕ ΑΠΟ	CHECKED BY / ΕΛΕΓΧΘΗΚΕ ΑΠΟ	APPROVED BY / ΕΓΚΡΙΘΗΚΕ ΑΠΟ	REVIEW DATE / ΗΜΕΡΟΜΗΝΙΑ ΑΝΑΘΕΩΡΗΣΗΣ	ACCEPTED BY / ΕΓΙΝΕ ΑΠΟΔΕΚΤΟ ΑΠΟ
01	2017-10-05	ISSUED FOR INFORMATION ΕΚΔΟΣΗ ΠΡΟΣ ΠΛΗΡΟΦΟΡΗΣΗ	ECI	KAP	TAP	2017-10-05	ZET
00	2017-06-15	ISSUED FOR INFORMATION ΕΚΔΟΣΗ ΠΡΟΣ ΠΛΗΡΟΦΟΡΗΣΗ	ECI	KAP	TAP	2017-06-15	ZET
0B	2015-05-11	ISSUED FOR DIC, IDC ΕΚΔΟΣΗ ΠΡΟΣ ΑΝΑΣΚΟΠΗΣΗ	ECI	KAP	TAP	2015-05-18	ZET
0A	2015-04-30	ISSUED FOR DIC, IDC ΕΚΔΟΣΗ ΠΡΟΣ ΑΝΑΣΚΟΠΗΣΗ	ECI	KAP	TAP	2015-05-04	ZET
			CONTRACTOR ΑΝΑΔΟΧΟΣ			TAP	

COMPANY / ΕΤΑΙΡΕΙΑ: TRANS ADRIATIC PIPELINE AG

PROJECT TITLE / ΤΙΤΛΟΣ ΕΡΓΟΥ: TRANS ADRIATIC PIPELINE — ΔΙΑΔΡΙΑΤΙΚΟΣ ΑΓΩΓΟΣ ΦΥΣΙΚΟΥ ΑΕΡΙΟΥ

CONTRACTOR / ΑΝΑΔΟΧΟΣ: MTC MAKEDONIKI TECHNICAL COMPANY, 21 25th Martiou Str. 54645, Thessaloniki Greece — MTC MAKEDONIKI TECHNICAL COMPANY

Trans Adriatic Pipeline

CERTIFIED ENGINEER / ΑΔΕΙΟΥΧΟΣ ΜΗΧΑΝΙΚΟΣ: ΚΑΡΑΜΟΣΧΟΣ ΠΑΝΑΓΙΩΤΗΣ, ΔΙΠΛ. ΑΓΡΟΝΟΜΟΣ ΤΟΠΟΓΡΑΦΟΣ ΜΗΧΑΝΙΚΟΣ, ΑΡΙΣΤΟΤΕΛΕΙΟΥ ΠΑΝΕΠΙΣΤΗΜΙΟΥ ΘΕΣ/ΝΙΚΗΣ, ΜΕΛΟΣ Τ.Ε.Ε. ΑΡ. ΜΗΤΡΩΟΥ 20190

2017-10-05	TAP Office Athens
REVIEW PERIOD / ΗΜΕΡΟΜΗΝΙΑ	REVIEW BY / ΕΓΚΡΙΘΗΚΕ ΑΠΟ

DOCUMENT TITLE / ΤΙΤΛΟΣ ΕΓΓΡΑΦΟΥ: CADASTRAL MAP / ΚΤΗΜΑΤΟΛΟΓΙΚΟ ΔΙΑΓΡΑΜΜΑ

FROM/ ΑΠΟ IP0360+1410.011m TO/ΕΩΣ IP0361+38.998m

Company Representative / Εκπρόσωπος Εταιρείας	Theodore Zervas	Scale / Κλίμακα: 1:1000	Sheet / Φύλλο: 01
Company Reference / Κωδικός Εταιρείας	C473	Document Number / Αριθμός Εγγράφου: GPL00 - MAK - 660 - X - DFR - 0195 - 01	01
Document Originator / Δημιουργός Εγγράφου	Panagiotis Karamoschos	Sub-Project Code / Κωδικός Υποέργου; Originator Code / Κωδικός Μελετητή; System Code / Κωδικός Συστήματος; Discipline Code / Κωδικός Τμήματος; Drawing Type Code / Κωδικός Τύπου Εγγράφου; Sequence Number / Σειριακό Αριθμητή; Sheet Number / Αριθμός Φύλλου	Revision Code / Κωδικός Αναθεώρησης
Vendor Document ID / Κωδικός Σχεδίου Μελετητή	CAD - FILE NAME / ΟΝΟΜΑ ΑΡΧΕΙΟΥ: GPL00-MAK-660-X-DFR-0195_01.dwg	ORIGINAL SIZE / ΠΡΩΤΟΤΥΠΟ ΜΕΓΕΘΟΣ: 1190 mm x 300 mm	SIZE / ΜΕΓΕΘΟΣ: A0+





ΚΤΗΜΑΤΟΛΟΓΙΚΟΣ ΠΙΝΑΚΑΣ ΖΩΝΗΣ ΑΠΟΖΗΜΙΩΣΗΣ (ΖΩΝΗ ΔΟΥΛΕΙΑΣ) - ΑΡΙΘΜΗΤΙΚΟΣ

CADASTRAL TABLE ZONE A' (EASEMENT) – NUMERICAL

ΠΕΡΙΦΕΡΕΙΑΚΗ ΕΝΟΤΗΤΑ ΞΑΝΘΗΣ

Trans Adriatic Pipeline

ΚΤΗΜΑΤΟΛΟΓΙΚΟΣ ΠΙΝΑΚΑΣ ΖΩΝΗΣ ΑΠΟΖΗΜΙΩΣΗΣ (ΖΩΝΗ ΔΟΥΛΕΙΑΣ) - ΑΡΙΘΜΗΤΙΚΟΣ
CADASTRAL TABLE ZONE A' (EASEMENT) - NUMERICAL

MTC MAKEDONIKI TECHNICAL COMPANY

ΔΙΑΔΡΙΑΤΙΚΟΣ ΑΓΩΓΟΣ ΦΥΣΙΚΟΥ ΑΕΡΙΟΥ (Trans Adriatic Pipeline)

		ΦΕΡΟΜΕΝΟΣ ΙΔΙΟΚΤΗΤΗΣ		ΦΕΡΟΜΕΝΟΣ ΧΡΗΣΤΗΣ				ΑΠΟΖΗΜΙΟΥΜΕΝΗ ΕΚΤΑΣΗ ΔΙΑΔΡΟΜΟΥ ΚΑΤΑΣΚΕΥΗΣ (Α)				ΕΠΙΚΕΙΜΕΝΑ ΔΙΑΔΡΟΜΟΥ ΚΑΤΑΣΚΕΥΗΣ (Α) ΚΑΛΛΙΕΡΓΕΙΑ				ΔΕΝΔΡΑ ΚΑΙ ΦΥΤΑ					
ΚΩΔΙΚΟΣ	ΑΡΙΘΜΟΣ ΤΕΜ. ΔΙΑΝΟΜΗΣ	ΕΠΩΝΥΜΟ ΟΝΟΜΑ, ΠΑΤΡΩΝΥΜΟ Η΄ΟΝΟΜΑ ΣΥΖΥΓΟΥ	ΤΟΠΟΣ ΔΙΑΜΟΝΗΣ (ΠΟΛΗ-ΧΩΡΙΟ)	ΕΠΩΝΥΜΟ ΟΝΟΜΑ, ΠΑΤΡΩΝΥΜΟ Η΄ΟΝΟΜΑ ΣΥΖΥΓΟΥ	ΤΟΠΟΣ ΔΙΑΜΟΝΗΣ (ΠΟΛΗ-ΧΩΡΙΟ)	ΠΟΣΟΣΤΟ ΧΡΗΣΗΣ %	ΖΩΝΗ 8Μ (4+4)	ΠΟΣΟΣΤΟ ΣΥΝ/ΣΙΑΣ %	ΖΩΝΗ ΕΡΓΑΣΙΩΝ (Α)	ΤΙΜΗ ΜΟΝΑΔΑΣ (Ευρώ/Μ2)	ΑΞΙΑ (Ευρώ)	ΕΙΔΟΣ (1)	ΕΠΙΦΑΝΕΙΑ (Μ2)	ΤΙΜΗ ΜΟΝΑΔΑΣ (Ευρώ/Μ2)	ΑΞΙΑ (Ευρώ)	ΕΙΔΟΣ (2)	ΤΕΜΑΧΙΑ	ΤΙΜΗ ΜΟΝΑΔΑΣ (Ευρώ/Τεμάχιο)	ΑΞΙΑ (Ευρώ)	ΣΥΝΟΛΙΚΗ ΑΠΟΖΗΜΙΩΣΗ (Ευρώ)	ΠΑΡΑΤΗΡΗΣΕΙΣ
370070121004	360	ΕΛΛΗΝΙΚΟ ΔΗΜΟΣΙΟ - ΥΠ.Α.Α.Τ.					618,19	100,00%	2149,57			Ηλιόσπορος	2149.6								
370070121005	361	ΤΖΑΜΠΑΖ-ΧΑΛΗΛ ΧΑΤΖΙΡΕ, ΑΧΜΕΤ					59,28	50,00%	1193,67							Ροδάκινο Β Μήλο Β	30 10				
		ΕΜΗΡ ΦΑΤΜΕ, ΧΑΣΑΝ						50,00%													
				ΤΖΑΜΠΑΖ-ΧΑΛΗΛ ΙΛΧΑΝ, ΧΑΣΑΝ		100,00%															
370070121006	362	ΤΥΡΙΔΗΣ ΓΕΩΡΓΙΟΣ, ΚΩΝΣΤΑΝΤΙΝΟΣ					523,17	66,67%	2463,85												
		ΠΑΡΣΑΛΟΓΛΟΥ ΣΟΦΙΑ, ΚΩΝΣΤΑΝΤΙΝΟΣ						33,33%													
				ΤΑΣΣΟΥ ΜΑΡΙΑ, ΚΩΝΣΤΑΝΤΙΝΟΣ	ΒΑΦΕΪΚΑ	100,00%						Ηλιόσπορος	2463.85								
370070301001	429	ΣΙΣΚΟΣ ΠΡΟΔΡΟΜΟΣ, ΓΕΩΡΓΙΟΣ					0	50,00%	481,51			Βίκος	481.5								
		ΠΑΛΛΑΣ ΗΛΙΑΣ, ΚΩΝΣΤΑΝΤΙΝΟΣ	ΞΑΝΘΗΣ					50,00%													
370070301003	434	ΣΤΕΦΑΝΙΔΟΥ ΓΕΝΟΒΕΦΑ, ΓΕΩΡΓΙΟΣ	ΦΕΛΩΝΗΣ				352,42	100,00%	1476,58												
				ΤΡΙΑΝΤΑΦΥΛΛΙΔΟΥ ΕΙΡΗΝΗ, ΝΙΚΟΛΑΟΣ	ΦΕΛΩΝΗΣ	100,00%						Ηλιόσπορος	1476.57								
370070301004	435	ΠΕΛΕΚΙΔΗΣ ΜΑΤΘΑΙΟΣ, ΔΗΜΗΤΡΙΟΣ	ΔΡΑΜΑΣ				538,59	20,00%	1922,6			Τριφύλλι	1890.75								
		ΠΕΛΕΚΙΔΗΣ ΛΑΖΑΡΟΣ, ΔΗΜΗΤΡΙΟΣ	ΘΕΣΣΑΛΟΝΙΚΗΣ					20,00%													
		ΠΑΝΤΖΙΟΚΑ ΚΥΡΙΑΚΗ, ΔΗΜΗΤΡΙΟΣ						20,00%													
		ΛΥΓΚΙΣΟΓΛΟΥ ΙΦΙΓΕΝΕΙΑ, ΔΗΜΗΤΡΙΟΣ						20,00%													
		ΒΑΛΣΑΜΑΚΗ ΜΑΡΙΑ, ΔΗΜΗΤΡΙΟΣ	ΘΕΣΣΑΛΟΝΙΚΗΣ					20,00%													
37007ΕΚ01020	363	ΕΛΛΗΝΙΚΟ ΔΗΜΟΣΙΟ - ΥΠ.Α.Α.Τ.					42,47	100,00%	200,59												
37007ΕΚ01021	364	ΕΛΛΗΝΙΚΟ ΔΗΜΟΣΙΟ - ΥΠ.Α.Α.Τ.					510,9	100,00%	2721,52												
37007ΕΚ03003	ROAD.	ΕΛΛΗΝΙΚΟ ΔΗΜΟΣΙΟ - ΥΠ.Α.Α.Τ.					0	100,00%	60,77												
370290301001	672	ΣΑΜΑΡΑΣ ΑΓΓΕΛΟΣ, ΓΕΩΡΓΙΟΣ	ΠΗΓΑΔΙΩΝ				198,2	100,00%	645,31							Συκιά Β Κεράσι Β Αμύγδαλο Β	1 1 2				
				ΣΑΜΑΡΑΣ ΓΕΩΡΓΙΟΣ, ΑΓΓΕΛΟΣ		100,00%						Κριθάρι	624.2								
37029ΕΚ03001	674	ΕΛΛΗΝΙΚΟ ΔΗΜΟΣΙΟ - ΥΠ.Α.Α.Τ.					680,22	100,00%	3037,14												

(1) ΧΕΡΣΟ, ΔΑΣΟΣ, ΕΙΔΟΣ ΚΑΛΛΙΕΡΓΕΙΑΣ (2) ΜΙΚΡΑ Α, ΜΕΓΑΛΑ Β

Αρ
ΕΘΕΩΡΗΘΗ
Ο ΜΗΧ/ΚΟΣ Ο ΤΜ/ΡΧΗΣ Ο Δ/ΝΤΗΣ

ΚΑΡΑΜΟΣΧΟΣ ΠΑΝΑΓΙΩΤΗΣ
ΔΙΠΛ.ΑΓΡΟΝΟΜΟΣ ΤΟΠΟΓΡΑΦΟΣ ΜΗΧΑΝΙΚΟΣ
ΑΡΙΣΤΟΤΕΛΕΙΟΥ ΠΑΝΕΠΙΣΤΗΜΙΟΥ ΘΕΣ/ΝΙΚΗΣ
ΜΕΛΟΣ Τ.Ε.Ε. ΑΡ. ΜΗΤΡΩΟΥ 20190
25ΗΣ ΜΑΡΤΙΟΥ 21 ΘΕΣ/ΝΙΚΗ - ΤΗΛ.2310888950
ΑΦΜ: 016285198 ΔΟΥ: Η΄ ΘΕΣ/ΝΙΚΗΣ



ΚΤΗΜΑΤΟΛΟΓΙΚΟΣ ΠΙΝΑΚΑΣ ΖΩΝΗΣ ΑΠΟΖΗΜΙΩΣΗΣ (ΖΩΝΗ ΔΟΥΛΕΙΑΣ) - ΑΡΙΘΜΗΤΙΚΟΣ
CADASTRAL TABLE ZONE A' (EASEMENT) - NUMERICAL



ΔΙΑΔΡΙΑΤΙΚΟΣ ΑΓΩΓΟΣ ΦΥΣΙΚΟΥ ΑΕΡΙΟΥ (Trans Adriatic Pipeline)

		ΦΕΡΟΜΕΝΟΣ ΙΔΙΟΚΤΗΤΗΣ		ΦΕΡΟΜΕΝΟΣ ΧΡΗΣΤΗΣ				ΑΠΟΖΗΜΙΟΥΜΕΝΗ ΕΚΤΑΣΗ ΔΙΑΔΡΟΜΟΥ ΚΑΤΑΣΚΕΥΗΣ (Α)				ΕΠΙΚΕΙΜΕΝΑ ΔΙΑΔΡΟΜΟΥ ΚΑΤΑΣΚΕΥΗΣ (Α)									
												ΚΑΛΛΙΕΡΓΕΙΑ				ΔΕΝΔΡΑ ΚΑΙ ΦΥΤΑ					
ΚΩΔΙΚΟΣ	ΑΡΙΘΜΟΣ ΤΕΜ. ΔΙΑΝΟΜΗΣ	ΕΠΩΝΥΜΟ ΟΝΟΜΑ, ΠΑΤΡΩΝΥΜΟ Η΄ΟΝΟΜΑ ΣΥΖΥΓΟΥ	ΤΟΠΟΣ ΔΙΑΜΟΝΗΣ (ΠΟΛΗ-ΧΩΡΙΟ)	ΕΠΩΝΥΜΟ ΟΝΟΜΑ, ΠΑΤΡΩΝΥΜΟ Η΄ΟΝΟΜΑ ΣΥΖΥΓΟΥ	ΤΟΠΟΣ ΔΙΑΜΟΝΗΣ (ΠΟΛΗ-ΧΩΡΙΟ)	ΠΟΣΟΣΤΟ ΧΡΗΣΗΣ %	ΖΩΝΗ 8Μ (4+4)	ΠΟΣΟΣΤΟ ΣΥΝ/ΣΙΑΣ %	ΖΩΝΗ ΕΡΓΑΣΙΩΝ (Α)	ΤΙΜΗ ΜΟΝΑΔΑΣ (Ευρώ/Μ2)	ΑΞΙΑ (Ευρώ)	ΕΙΔΟΣ (1)	ΕΠΙΦΑΝΕΙΑ (Μ2)	ΤΙΜΗ ΜΟΝΑΔΑΣ (Ευρώ/Μ2)	ΑΞΙΑ (Ευρώ)	ΕΙΔΟΣ (2)	ΤΕΜΑΧΙΑ	ΤΙΜΗ ΜΟΝΑΔΑΣ (Ευρώ/Τεμάχιο)	ΑΞΙΑ (Ευρώ)	ΣΥΝΟΛΙΚΗ ΑΠΟΖΗΜΙΩΣΗ (Ευρώ)	ΠΑΡΑΤΗΡΗΣΕΙΣ
37029ΕΚ03002	ROAD	ΕΛΛΗΝΙΚΟ ΔΗΜΟΣΙΟ - ΥΠ.Α.Α.Τ.					278,97	100,00%	1385,51												
370360101003	864	ΣΕΡΙΦ ΣΟΥΛΕΪΜΑΝ, ΣΕΡΙΦ					253,65	100,00%	1200,47			Σιτάρι	1200.47			Δέντρα δασικού χαρακτήρα	1				
370360101004	863	ΚΕΣΚΙΝ ΜΑΧΜΟΥΤ, ΜΟΥΜΙΝ					333,22	100,00%	1582,79			Σιτάρι	1582.79								
370360101005	862	ΜΠΑΤΖΑΚΑΣ ΑΠΟΣΤΟΛΟΣ, ΝΙΚΟΛΑΟΣ					218,43	100,00%	931,96			Σιτάρι	931.96								
370360104002	59	ΑΔΑΜΙΔΗΣ ΜΙΧΑΗΛ, ΔΗΜΗΤΡΙΟΣ	ΘΑΛΑΣΣΙΑΣ				221,55	100,00%	1094,71			Αραβόσιτος	1094.71								
370360120001	864_1	ΣΕΡΙΦ ΣΟΥΛΕΪΜΑΝ, ΣΕΡΙΦ					144,93	100,00%	692,73												
370360120002	865	ΠΑΤΣΑΤΖΗ ΒΑΪΤΣΑ, ΓΕΩΡΓΙΟΣ					447,01	50,00%	2123,29												
		ΑΓΝΩΣΤΟΣ						50,00%													
				ΠΑΤΣΑΤΖΗ ΒΑΪΤΣΑ, ΓΕΩΡΓΙΟΣ		100,00%						Αραβόσιτος	2123.29								
37036ΕΚ01001	860	ΕΛΛΗΝΙΚΟ ΔΗΜΟΣΙΟ - ΥΠ.Α.Α.Τ.					2735,65	100,00%	13132,47												
37036ΕΚ01003	830	ΕΛΛΗΝΙΚΟ ΔΗΜΟΣΙΟ - ΥΠ.Α.Α.Τ.					51,66	100,00%	248,46												
37036ΕΚ01023	871	ΕΛΛΗΝΙΚΟ ΔΗΜΟΣΙΟ - ΥΠ.Α.Α.Τ.					24,04	100,00%	114,23												
37036ΕΚ01025		ΕΛΛΗΝΙΚΟ ΔΗΜΟΣΙΟ - ΥΠ.Α.Α.Τ.					118,44	100,00%	565,02												

Αρ. ΔΥΣρρ/Δ/170586/22-02-2018

ΕΘΕΩΡΗΘΗ

Ο ΜΗΧ/ΚΟΣ Ο ΤΜ/ΡΧΗΣ Ο Δ/ΝΤΗΣ

Σ. ΤΣΙΑΝΤΟΥΛΑΣ ...ΔΑΚΟΥ

ΚΑΡΑΜΟΣ... ΠΑΝΑΓΙΩΤΗΣ
ΔΙΠΛ.ΑΓΡΟΝΟΜ... ΤΟΠΟΓΡΑΦΟΣ ΜΗΧΑΝΙΚΟΣ
ΑΡΙΣΤΟΤΕΛΕΙΟΥ ΠΑΝ...ΙΣΤΗΜΙΟΥ ΘΕΣ/ΝΙΚΗΣ
ΜΕΛΟΣ Τ.Ε.Ε. ... ΜΗΤΡΩΟΥ 20190
25ΗΣ ΜΑΡΤΙΟΥ 21 ...Σ/ΝΙΚΗ - ΤΗΛ.2310888950
ΑΦΜ: 016285198 ΔΟΥ: Η΄ ΘΕΣ/ΝΙΚΗΣ

(1) ΧΕΡΣΟ, ΔΑΣΟΣ, ΕΙΔΟΣ ΚΑΛΛΙΕΡΓΕΙΑΣ (2) ΜΙΚΡΑ Α, ΜΕΓΑΛΑ Β

Η απόφαση αυτή να δημοσιευθεί στην Εφημερίδα της Κυβερνήσεως.

Αθήνα, 22 Φεβρουαρίου 2018

Ο Υπουργός

ΓΕΩΡΓΙΟΣ ΣΤΑΘΑΚΗΣ



ΕΘΝΙΚΟ ΤΥΠΟΓΡΑΦΕΙΟ

Το Εθνικό Τυπογραφείο αποτελεί δημόσια υπηρεσία υπαγόμενη στο Υπουργείο Διοικητικής Ανασυγκρότησης και έχει την ευθύνη τόσο για τη σύνταξη, διαχείριση, εκτύπωση και κυκλοφορία των Φύλλων της Εφημερίδας της Κυβερνήσεως (ΦΕΚ), όσο και για την κάλυψη των εκτυπωτικών αναγκών του δημοσίου (ν. 3469/2006, ΦΕΚ Α΄ 131).

1. ΦΥΛΛΟ ΤΗΣ ΕΦΗΜΕΡΙΔΑΣ ΤΗΣ ΚΥΒΕΡΝΗΣΕΩΣ (ΦΕΚ)

• Τα **ΦΕΚ σε ηλεκτρονική μορφή** διατίθενται δωρεάν στο **www.et.gr**, την επίσημη ιστοσελίδα του Εθνικού Τυπογραφείου. Όσα ΦΕΚ δεν έχουν ψηφιοποιηθεί και καταχωριστεί στην ανωτέρω ιστοσελίδα αποστέλλονται επίσης δωρεάν με την υποβολή αίτησης, για την οποία αρκεί η συμπλήρωση των αναγκαίων στοιχείων σε ειδική φόρμα.

• Τα **ΦΕΚ σε έντυπη μορφή** διατίθενται σε μεμονωμένα φύλλα είτε απευθείας από το Τμήμα Πωλήσεων, είτε ταχυδρομικά με την αποστολή αιτήματος παραγγελίας μέσω των ΚΕΠ, είτε με ετήσια συνδρομή μέσω του Τμήματος Συνδρομητών. Το κόστος ενός ασπρόμαυρου ΦΕΚ από 1 έως 16 σελίδες είναι 1,00 €, αλλά για κάθε επιπλέον οκτασέλιδο (ή μέρος αυτού) προσαυξάνεται κατά 0,20 €. Το κόστος ενός έγχρωμου ΦΕΚ από 1 έως 16 σελίδες είναι 1,50 €, αλλά για κάθε επιπλέον οκτασέλιδο (ή μέρος αυτού) προσαυξάνεται κατά 0,30 €. Το τεύχος Α.Σ.Ε.Π. διατίθεται δωρεάν.

• **Τρόποι αποστολής κειμένων προς δημοσίευση:**

Α. Τα κείμενα προς δημοσίευση στο ΦΕΚ, από τις υπηρεσίες και τους φορείς του δημοσίου, αποστέλλονται ηλεκτρονικά στη διεύθυνση **webmaster.et@et.gr** με χρήση προηγμένης ψηφιακής υπογραφής και χρονοσήμανσης.

Β. Κατ’ εξαίρεση, όσοι πολίτες δεν διαθέτουν προηγμένη ψηφιακή υπογραφή μπορούν είτε να αποστέλλουν ταχυδρομικά, είτε να καταθέτουν με εκπρόσωπό τους κείμενα προς δημοσίευση εκτυπωμένα σε χαρτί στο Τμήμα Παραλαβής Δημοσιευτέας Ύλης.

• **Πληροφορίες, σχετικά με την αποστολή/κατάθεση εγγράφων προς δημοσίευση, με την πώληση των τευχών και με τους ισχύοντες τιμοκαταλόγους για όλες τις υπηρεσίες μας, περιλαμβάνονται στην ιστοσελίδα μας. Η ενδεδειγμένη διαδρομή είναι: www.et.gr/ Φ.Ε.Κ./ Δημοσίευση Κειμένων** ή **Τεύχη** ή **Διάθεση ΦΕΚ** ή **Πώληση** ή **Συνδρομητές. Επίσης μέσω της ιστοσελίδας μας δίδονται πληροφορίες σχετικά με την πορεία δημοσίευσης των εγγράφων, με βάση τον Κωδικό Αριθμό Δημοσιεύματος (ΚΑΔ).** Πρόκειται για τον αριθμό που εκδίδει το Εθνικό Τυπογραφείο για όλα τα κείμενα που πληρούν τις προϋποθέσεις δημοσίευσης.

2. ΕΚΤΥΠΩΤΙΚΕΣ ΑΝΑΓΚΕΣ ΤΟΥ ΔΗΜΟΣΙΟΥ

Το Εθνικό Τυπογραφείο ανταποκρινόμενο σε αιτήματα υπηρεσιών και φορέων του δημοσίου αναλαμβάνει να σχεδιάσει και να εκτυπώσει κάρτες, βιβλία, αφίσες, μπλοκ, μηχανογραφικά έντυπα, φακέλους για κάθε χρήση, κ.ά. Επίσης σχεδιάζει και κατασκευάζει σφραγίδες.

ΕΠΙΚΟΙΝΩΝΙΑ ΜΕ ΤΟ ΕΘΝΙΚΟ ΤΥΠΟΓΡΑΦΕΙΟ

Ταχυδρομική Διεύθυνση: Καποδιστρίου 34, τ.κ. 10432, Αθήνα

ΤΗΛΕΦΩΝΙΚΟ ΚΕΝΤΡΟ: 210 5279000 - fax: 210 5279054

ΤΜΗΜΑΤΑ ΕΞΥΠΗΡΕΤΗΣΗΣ ΚΟΙΝΟΥ
Πωλήσεων: (Ισόγειο, τηλ. 210 5279178 - 180)
Συνδρομητών: (Ημιόροφος, τηλ. 210 5279136)
Πληροφοριών: (Ισόγειο, Γρ. 3 και τηλεφ. κέντρο 210 5279000)
Παραλαβής Δημ. Ύλης: (Ισόγειο, τηλ. 210 5279167, 210 5279139)

Ωράριο για το κοινό: Δευτέρα ως Παρασκευή: 8:00 - 13:30

Ιστοσελίδα: **www.et.gr**

Πληροφορίες σχετικά με την λειτουργία της ιστοσελίδας: **helpdesk.et@et.gr**

Αποστολή ψηφιακά υπογεγραμμένων εγγράφων προς δημοσίευση στο ΦΕΚ: **webmaster.et@et.gr**

Πληροφορίες για γενικό πρωτόκολλο και αλληλογραφία: **grammateia@et.gr**

